

20 septemberplein (Nijmegen)

Op 23 oktober 2013 heeft de Raad van de gemeente Nijmegen conform het raadsvoorstel d.d. 24 september 2013 (135/2013) besloten:

1. Overeenkomstig bijgevoegde tekening met nummer 438472, versie 7, aan het grijs gearceerde gebied in de woonplaats Nijmegen de naam **20 septemberplein** te geven.
2. De tekst voor het onderschrift van het straatnaambord als volgt te bepalen:
Datum van de Waaloversteek en de bevrijding van Nijmegen in 1944

Volgens de bijgevoegde tekening behoort het gedeelte direct onder de brug niet tot het grijs gearceerde gebied. In het oorspronkelijke advies stond de naam 20 Septemberplein (met hoofdletter S). De bevrijding van Nijmegen begon op 17 september 1944.

Het raadsbesluit is op 25 oktober 2013 ingeschreven in de BAG en op 5 november 2013 bekendgemaakt in Gemeenteblad Nijmegen 2013, nr. 113. In de basisregistratie staat bij openbare ruimte ID 0268300000001734: "Begin geldigheid 23-10-2013".

verdwenen

Voor de officiële opening van De Oversteek op 23 november 2013 is een straatnaambord geplaatst met aan beide zijden de naam 20 Septemberplein (met hoofdletter S). Daarop ontbrak het onderschrift. Het bord is in de periode juni 2021 – augustus 2022 verdwenen. Aan de westzijde van het 20 septemberplein staat nu een straatnaambord met de naam Winselingseweg met daaronder het huisnummer 12. De ingang van het verblijfsobject met het adres Winselingseweg 12 Nijmegen ligt aan het 20 septemberplein.




24-11-2013



16-09-2022

inrichting

Bij de inrichting van het gebied blijkt onvoldoende rekening gehouden te zijn met de door de gemeenteraad vastgestelde geometrie van de openbare ruimte.

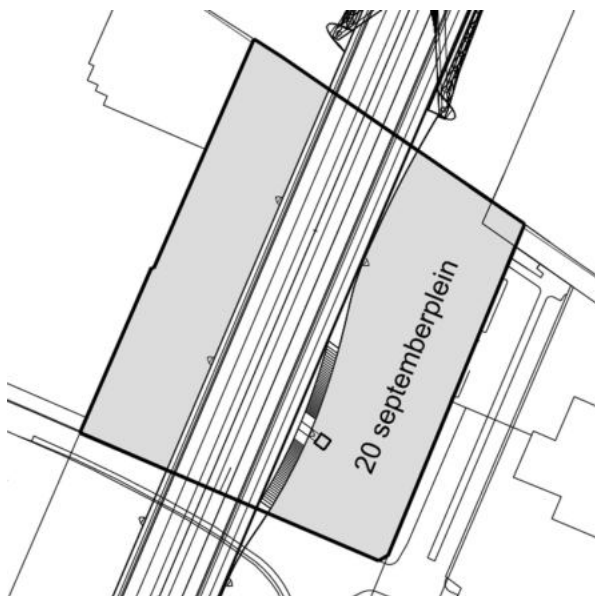


2013 - tekeningnummer 438472, versie 7 (detail)




2017 - 20 septemberplein e.o.

Op de tekening bij het raadsbesluit d.d. 23 oktober 2013 heeft het 20 septemberplein aan de kant van de Winselingsweg twee rechte hoeken en loopt de grens van de openbare ruimte aan de oostzijde in een rechte lijn naar de Waal.

Op 19 september 2017 heeft het college van burgemeester en wethouders de geometrie van een aantal openbare ruimten vastgesteld, waaronder de Jan Nieraethstraat. Het besluit is bekendgemaakt in Gemeentebblad 2017, nr. 165153. Op de tekening met nummer 520951, versie 1, ontbreekt de naam 20 septemberplein. Ten oosten hiervan is een rechthoekig parkeerterrein te zien.

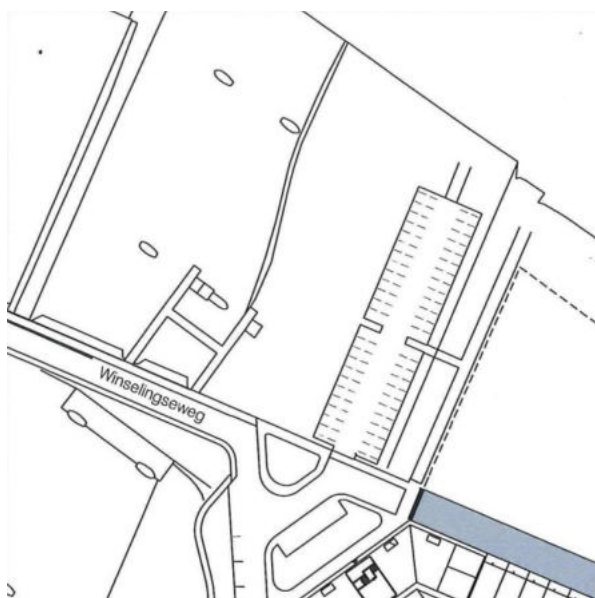

2017 – tekeningnummer 520951, versie 1 (detail)

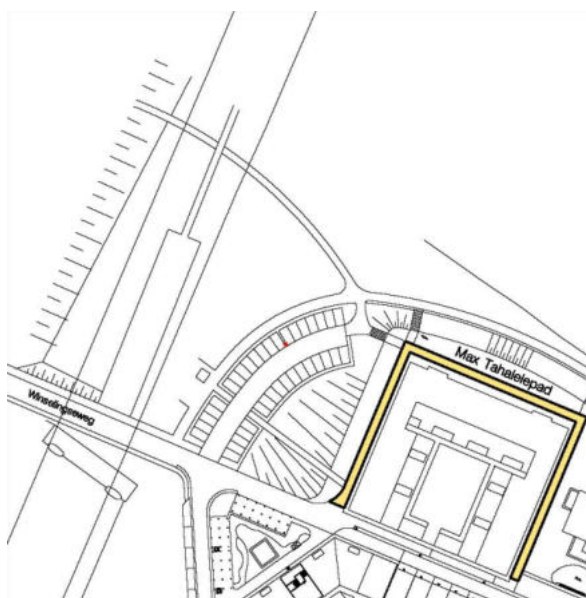

2019 - tekeningnummer 550940, versie 1 (detail)

gewijzigd

Op de tekening met nummer 550940, versie 1, is de ligging van het parkeerterrein ingrijpend gewijzigd. Het raadsbesluit d.d. 26 juni 2019 heeft alleen betrekking op het Max Tahalelepad. Het besluit is bekendgemaakt in Gemeentebblad 2019, nr. 164579. Op de tekening ontbreekt de naam 20 septemberplein. De gewijzigde plannen hebben niet geleid tot een raadsvoorstel om de geometrie van het 20 septemberplein aan te passen.

De wijziging houdt verband met de ontvangst op 18 december 2018 van een aanvraag voor een omgevingsvergunning (Zaaknummer: W.Z18.110907.01) , die op 24 december 2018 bekendgemaakt is in Gemeenteblad 2018, nr. 278387 met als titel:

**Koningsdaal Noord Kadastraal G perceelnummer 1448 blok 1 en 2 te Nijmegen:
bouw van 19 woningen en 41 appartementen en een stallinggarage –
omgevingsvergunning - Aanvraag ontvangen**

De naam Koningsdaal Noord is geen authentiek gegeven als bedoeld in artikel 35, eerste lid, van de Wet basisregistratie adressen en gebouwen. De raad heeft op 1 april 2015 de buurtnaam Batavia vastgesteld. Bij de kadastrale aanduiding ontbreekt in de openbare bekendmakingen de naam van de kadastrale gemeente Neerbosch (NBH00).


De verlenging van de beslistermijn is op 14 maart 2019 bekendgemaakt in Gemeenteblad 2019, nr. 60849. De bekendmaking van de vergunningverlening is op 22 mei 2019 gepubliceerd in Gemeenteblad 2019, 124523. De openbare documenten zijn te vinden op de vergunningpagina. In het 'Besluit op aangevraagde omgevingsvergunning (verleend)' staat:

gemeente Neerbosch	sectie G	nummer 1448
plaatselijk bekend als Koningsdaal Noord Kadastraal G perceelnummer 1448 blok 1 en 2 te Nijmegen.		


In Bijlage 5: DOSSIERLIJST (aangemaakt op:15-05-2019) staan drie documenten die ook betrekking hebben op de aanleg van parkeerplaatsen op het 20 septemberplein:

D190162278	06/03/2019	254-B1-BA-001-a Situatie tekening
D190162272	06/03/2019	K18-0134-003 Parkeerbalans-Blad 01 overzicht tekening
D190053169	25/01/2019	Memo Parkeerbalans 2019-01-18

Documentnummer D190162278 is een tekening (datum 07-12-2018) van KENK architecten die op 19 februari 2019 is gewijzigd. Documentnummer D190053169 is een e-mailbericht van 18 januari 2019 15:32 over het 'Concept VOIP Koningsdaal Noord' met als bijlage het bestand <20181207_K18-0134-003 - Parkeerbalans.jpg >.

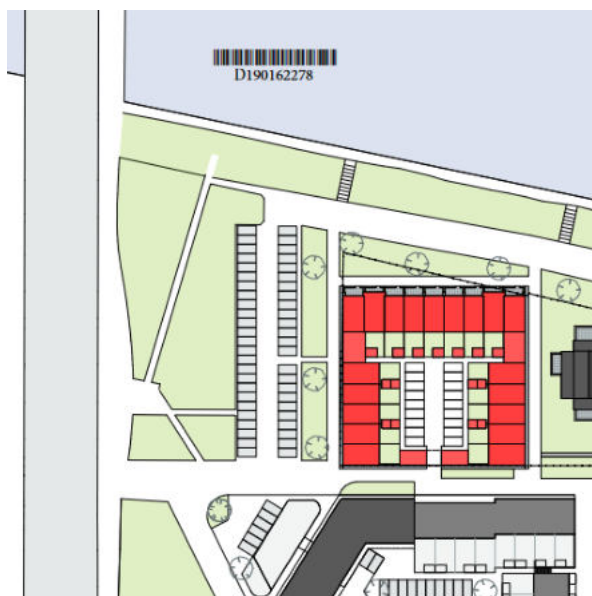


documentnummer D190162278 (detail)

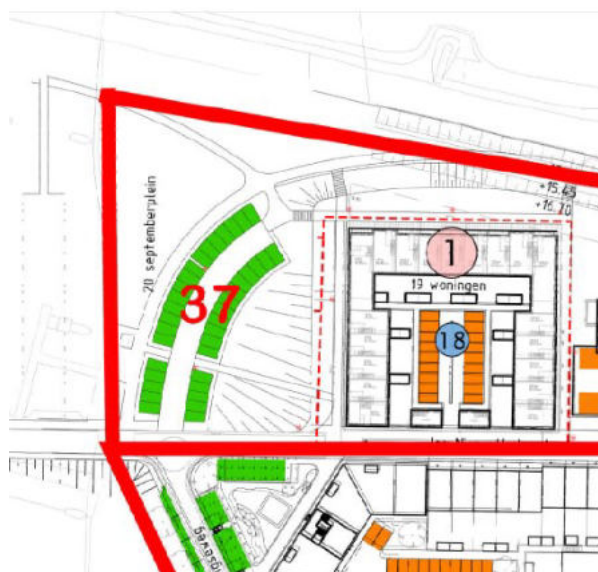

documentnummer D190053169 (detail)

Documentnummer D190162272 is de laatste (concept) versie van K18-0134-003 Parkeerbalans-Blad 01. Uit de tekeninggegevens blijkt dat de tekening blad 01 op 31 oktober 2018 is gemaakt en op 04-12-2018, 07-12-2018 en 04-03-2019 is gewijzigd. Het parkeerterrein met 37 parkeerplaatsen dat in 2020 is aangelegd, ligt deels op het 20 septemberplein.

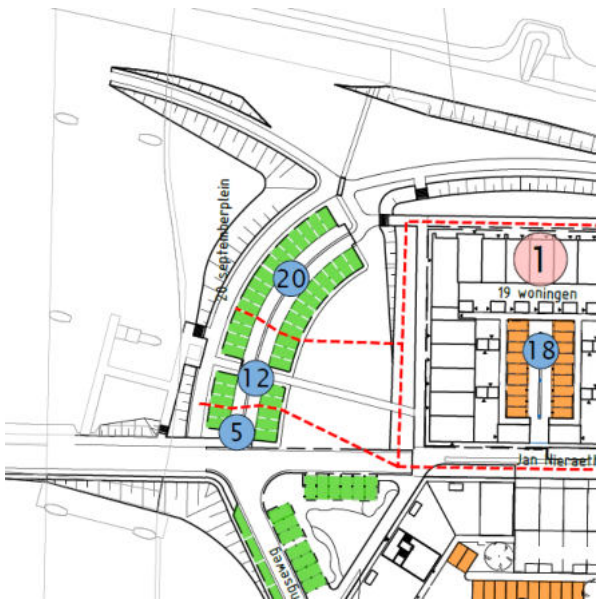

documentnummer D190162272 (detail)



2022 - 20 septemberplein e.o.

Vector LRE

Op 22 februari 2022 is een vergunningaanvraag ingediend voor het 'Plaatsen Vector LRE op het 20 Septemberplein' (Zaaknummer: W.Z22.101611.01). De ontvangst van de aanvraag is op 28 februari 2022 bekendgemaakt in Gemeenteblad 2022, nr. 87651, met als titel:

Sectie G Perceel 1631 nabij Max Tahalelepad 27 te Nijmegen: plaatsen van een vector LRE - omgevingsvergunning - Aanvraag ontvangen

In de openbare bekendmaking ontbreekt zowel de naam 20 septemberplein als de naam van de kadastrale gemeente Neerbosch (NBH00). De omgevingsvergunning is op 19 april 2022 verleend en twee dagen later gepubliceerd in Gemeenteblad 2022, nr. 179666, met de gewijzigde titel:

kadastrale gemeente Neerbosch sectie G perceel 1631 nabij Max Tahalelepad 27 Nijmegen: plaatsen van een bouwwerk -Vector monumentale wegwijzers- t.b.v. wandelnetwerk - omgevingsvergunning - Vergunning verleend


In het 'Besluit op aangevraagde omgevingsvergunning (verleend)' staat:

gemeente Neerbosch	sectie G	nummer 1631
plaatselijk bekend als kadastrale gemeente Neerbosch sectie G perceel 1631 nabij Max Tahalelepad 27 Nijmegen.		

Het perceel 1631 bestaat inmiddels niet meer. Om weten wat er bedoeld wordt, moet de vergunningpagina worden geraadpleegd. Op het aanvraagformulier staat bij 'Projectomschrijving':

Een vector of Memory is geen monument maar wordt gebruikt om een plek aan te duiden waar tijdens WO2 een gevechtshandeling heeft plaats gevonden. De Vector maakt deel uit van het Liberation Route Europe (LRE) wandelnetwerk dat door heel Europa gaat.

Bij de 'Eventuele toelichting op locatie' staat dat de Vector LRE wordt geplaatst "onder de Oversteek bij het 20 Septemberplein". In bijlage 2 bij de omgevingsvergunning is in de beoordeling van het plan door de adviseur Waterbeheerder één maal sprake van "het 20 Septemberplein te Nijmegen (linkeroever van de Waal ter hoogte van kmr. 885.635)".

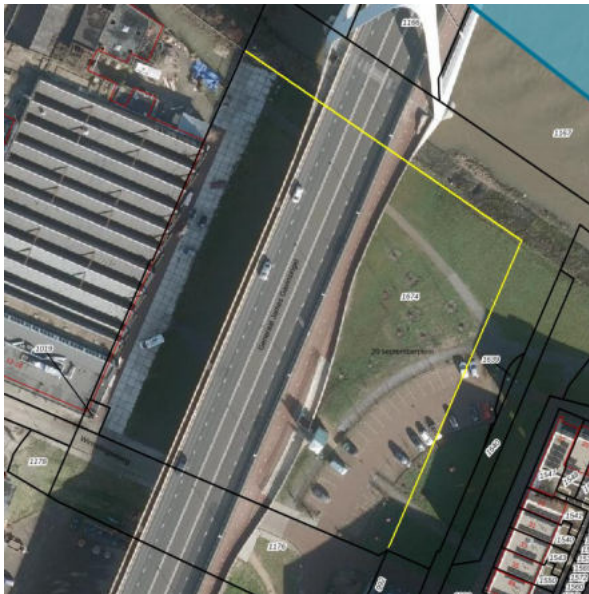

perceel NBH00 G 1674 - 20 septemberplein e.o.




documentnummer D220170742 (gedeelte)

In de berichtgeving over de onthulling op 10 september 2022 van de 'Vector of Memory' bij De Oversteek in Nijmegen ben ik de naam van de openbare ruimte niet tegengekomen. Door de inrichting van de openbare ruimte en het verdwijnen van het straatnaambord is het 20 septemberplein onherkenbaar.

De door de gemeenteraad aan de openbare ruimte of een gedeelte daarvan toegekende namen, bedoeld in artikel 2, worden door of in opdracht van de gemeente blijvend zichtbaar en in voldoende aantallen ter plaatse aangebracht (artikel 4, eerste lid, Verordening naamgeving en nummering (adressen) 2019). In de Verordening naamgeving en nummering (adressen) 2011 (geldend van 09-06-2011 t/m 14-05-2019) stond een bepaling van gelijke strekking.

Nijmegen, 19 september 2022

Rob Essers

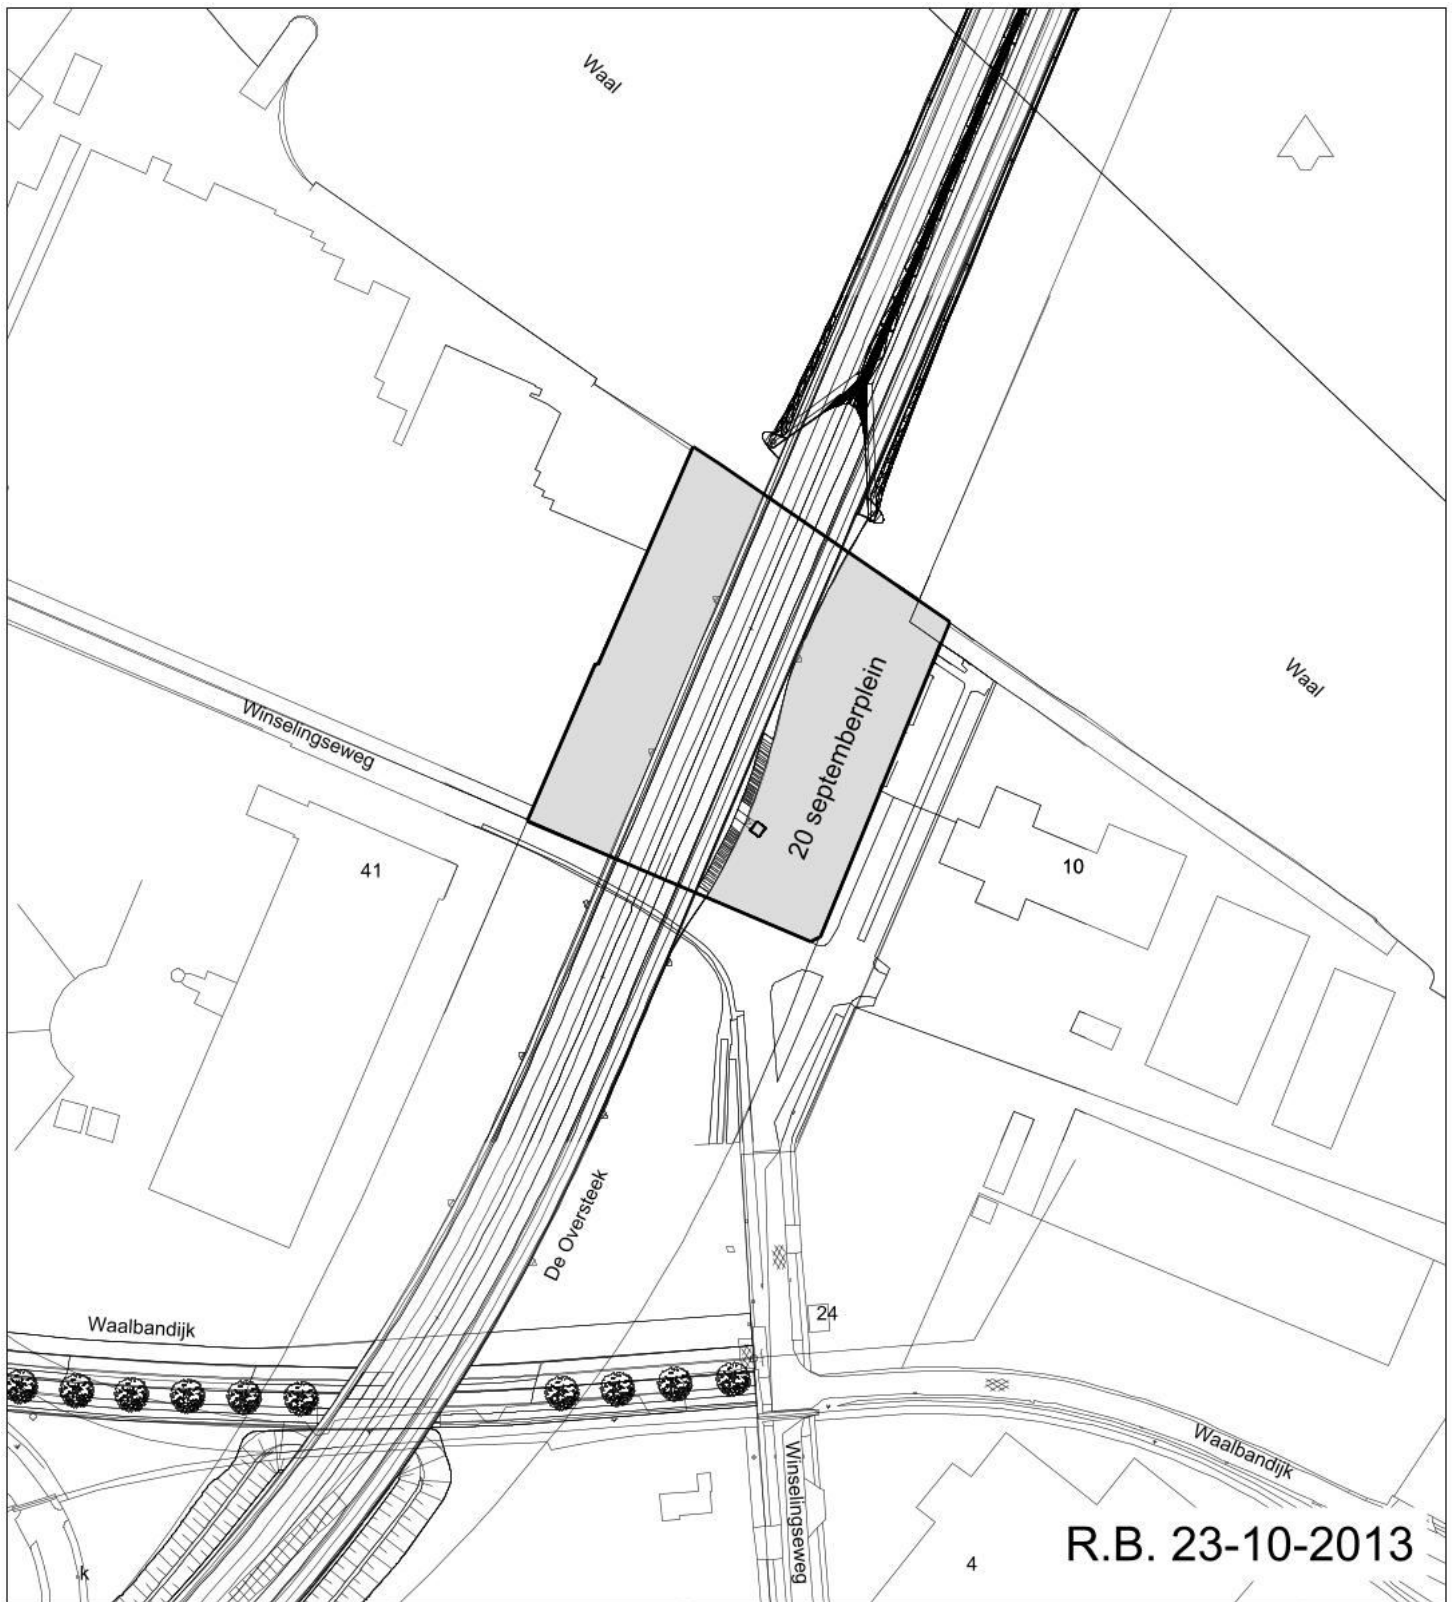

R.B. 23-10-2013

GEMEENTE



Nijmegen

Informatiemanagement & Automatisering
Postbus 9105, 6500 HG, Nijmegen

Te betrekken in de straatnaamgeving

Aanmaak datum	Tekenaar	
11-06-2012	Jack Stax	
Datum	Wijziging tekening	
Datum	Accoord	Stadium
04-11-2013	Petra Daams	goedgekeurd
Tekening Nummer:		438472
Schaal:	Formaat:	Projectnummer:
1 : 2000	A4	
Bestek:	Aantal bladen:	Bestandsnaam:
		438472.dgn
		Versie : 7